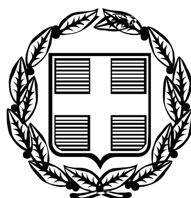


ΕΦΗΜΕΡΙΣ ΤΗΣ ΚΥΒΕΡΝΗΣΕΩΣ

ΤΗΣ ΕΛΛΗΝΙΚΗΣ ΔΗΜΟΚΡΑΤΙΑΣ

ΤΕΥΧΟΣ ΑΝΑΓΚΑΣΤΙΚΩΝ ΑΠΑΛΛΟΤΡΙΩΣΕΩΝ ΚΑΙ ΠΟΛΕΟΔΟΜΙΚΩΝ ΘΕΜΑΤΩΝ **Αρ. Φύλλου 256**

30 Ιουνίου 2010

ΑΠΟΦΑΣΕΙΣ

Αριθμ. ΥΠΠΟΤ/ΓΔΑΠΚ/ΑΡΧ/Α1/Φ24/59134/2817

Ανακαθορισμός των ορίων των Ζωνών Α (Α1-Α2) και Β (Β1-Β2) Προστασίας του Αρχαιολογικού Χώρου Μιλάτου Νομού Λασιθίου Κρήτης.

Ο ΥΠΟΥΡΓΟΣ ΠΟΛΙΤΙΣΜΟΥ ΚΑΙ ΤΟΥΡΙΣΜΟΥ

Έχοντας υπόψη:

1. Τις διατάξεις:

Α) του άρθρου 90 του «Κώδικα Νομοθεσίας για την Κυβέρνηση και τα Κυβερνητικά Όργανα» που κυρώθηκε με το άρθρο πρώτο του Π.Δ. 63/2005 (ΦΕΚ 98/Α΄/22.4.2005),

Β) του Π.Δ. 191/2003 (ΦΕΚ 146/Α΄/13.6.2003) «Οργανισμός του Υπουργείου Πολιτισμού»,

Γ) του Ν. 3028/2002 (ΦΕΚ 153/Α΄/28.6.2002) «Για την προστασία των Αρχαιοτήτων και εν γένει της Πολιτιστικής Κληρονομιάς»,

Δ) της ΥΠΠΟ/ΓΝΟΣ/49610/28.11.1990 Κ.Υ.Α. (ΦΕΚ 743/Β΄/ 29.11.1990) «Εξαίρεση από τον περιορισμό των τριών υπογραφών».

2. Το Π.Δ. 186/6.10.2009 (ΦΕΚ 213/Α΄/7.10.2009), «Συγχώνευση των Υπουργείων Πολιτισμού και Τουριστικής Ανάπτυξης».

3. Τον Ν. 3378/2005 (ΦΕΚ 203/Α΄/19.8.2005) «Κύρωση της Ευρωπαϊκής Σύμβασης για την προστασία της αρχαιολογικής κληρονομιάς (αναθεωρημένη)».

4. Την με αρ. πρωτ. ΥΠΠΟ/ΑΡΧ/Α1/Φ43/54103/3255/7.11.1997 Υ.Α (ΦΕΚ 1048/Β΄/27.11.1997) με την οποία κηρύχθηκε και οριοθετήθηκε ο αρχαιολογικός χώρος Μιλάτου Νομού Λασιθίου Κρήτης.

5. Την με αρ. πρωτ. ΥΠΠΟ/ΑΡΧ/Α1/Φ24/8324/492/7.11.1997 Υ.Α. (ΦΕΚ 1146/Β΄/24.12.1997 & ΦΕΚ 681/Β΄/2.6.2000 με διόρθωση σφάλματος) με την οποία θεσμοθετήθηκαν Ζώνες Α΄ (Α1-Α2-Α3) αδόμητες-απολύτου προστασίας και οριοθετήθηκαν Ζώνες Β΄ (Β1-Β2) Προστασίας στον αρχαιολογικό χώρο Μιλάτου.

6. Το με αρ. πρωτ. 8541/25.2.2008 έγγραφο της Διεύθυνσης Τεχνικών Υπηρεσιών της Νομαρχιακής Αυτοδιοίκησης Λασιθίου.

7. Το με αρ. πρωτ. 8352/28.2.2008 έγγραφο της Διεύθυνσης Αγροτικής Ανάπτυξης της Νομαρχιακής Αυτοδιοίκησης Λασιθίου.

8. Το με αρ. πρωτ. 498/26.2.2008 έγγραφο της κοινότητας Βραχασίου.

9. Το με αρ. πρωτ. 8656/184/3.3.2008 έγγραφο της Διεύθυνσης Πολεοδομικού Σχεδιασμού και Περιβάλλοντος της Νομαρχιακής Αυτοδιοίκησης Λασιθίου.

10. Το με αρ. πρωτ. 939/4.3.2008 έγγραφο της Διεύθυνσης Δασών Λασιθίου της Περιφέρειας Κρήτης.

11. Το με αρ. πρωτ. 445/266/25.2.2008 έγγραφο της Διεύθυνσης Δημοσίων Έργων της Περιφέρειας Κρήτης.

12. Την αρ. ΥΠΠΟ/ΓΔΑΠΚ/ΑΡΧ/Α1/Φ24/43779/1828/7.11.2008 Απόφαση περί συγκρότησης επιτροπής μελών του Κεντρικού Αρχαιολογικού Συμβουλίου για τη διενέργεια αυτοψίας στον αρχαιολογικό χώρο Μιλάτου Νομού Λασιθίου.

13. Την από 10.6.2009 διενεργηθείσα αυτοψία στην περιοχή του αρχαιολογικού χώρου από επιτροπή μελών του Κεντρικού Αρχαιολογικού Συμβουλίου και το συνταχθέν πρακτικό αυτοψίας.

14. Το με αρ. πρωτ. ΥΠΠΟ/ΔΤΦΚ/21614/171/10.5.2010 έγγραφο της Διεύθυνσης Τοπογραφήσεων, Φωτογραμμετρίας και Κτηματολογίου του Υπουργείου Πολιτισμού και Τουρισμού.

15. Την ομόφωνη γνωμοδότηση του Κεντρικού Αρχαιολογικού Συμβουλίου, όπως διατυπώθηκε κατά την αρ. 5/26.1.2010 Συνεδρία του, αποφασίζουμε:

Τροποποιείται η αρ. 5 (του προοιμίου της παρούσας) Απόφαση και εγκρίνεται ο ανακαθορισμός των ορίων των Ζωνών Α1 (Α1-Α2) και Β΄ (Β1-Β2) Προστασίας του αρχαιολογικού χώρου Μιλάτου Νομού Λασιθίου, βάσει των νεώτερων δεδομένων της αρχαιολογικής έρευνας πεδίου στην περιοχή και σύμφωνα με την πρόταση της Επιτροπής, η οποία συστήθηκε με την αρ. (11) του προοιμίου της παρούσας Υπουργικής Απόφασης και διενήργησε σχετική αυτοψία στο χώρο, ως εξής:

Ι. ΖΩΝΗ Α΄ ΠΡΟΣΤΑΣΙΑΣ:

Καθορίζεται ως αδόμητη Ζώνη Α΄, απολύτου προστασίας του αρχαιολογικού χώρου Μιλάτου Νομού Λασιθίου, η περιοχή, η οποία αποτελείται από δύο τμήματα, όπως αυτά σημειώνονται στα υπ' αρ. 9613.8, 9613.7 αποσπάσματα φ.χ. ΓΥΣ κλίμακας 1:5000 που συνοδεύουν την παρούσα Απόφαση:

Α. Το τμήμα 1 της Ζώνης Α1 Προστασίας (Α1) οριοθετείται από την πολυγωνική γραμμή: 1, 2, 3, 4,..., 14, 15, 19, 20, 77, 78, 79,...84, 85, 86, ακτογραμμή και 1.

Β. Το τμήμα 2 της Ζώνης Α΄ Προστασίας (Α2) οριοθετείται από την πολυγωνική γραμμή: 68, 69, 70,71, 72, 73, 74, 93, 92, 91, 90, 89, 88, 87, 68.

Τα σημεία που οριοθετούν τα τμήματα της Ζώνης Α1 Προστασίας αντιστοιχούν σε ζεύγη συντεταγμένων που παρατίθενται στους συνημμένους στην παρούσα Απόφαση πίνακες.

Η Ζώνη Α3, η οποία θεσμοθετήθηκε με την αρ. ΥΠΠΟ/ΑΡΧ/Α1/Φ24/8324/492/7.11.1997 Υ.Α. (ΦΕΚ 1146/Β΄/24.12.1997 & ΦΕΚ 681/Β΄/2.6.2000) παραμένει ως έχει.

ΙΙ. ΖΩΝΗ Β΄ ΠΡΟΣΤΑΣΙΑΣ:

Καθορίζεται ως Ζώνη Β΄ Προστασίας του αρχαιολογικού χώρου Μιλάτου Νομού Λασιθίου η περιοχή, η οποία αποτελείται από δύο τμήματα, όπως αυτά σημειώνονται στα υπ' αρ. 9613.8, 9613.7 αποσπάσματα φ.χ. ΓΥΣ κλίμακας 1:5000 που συνοδεύουν την παρούσα Απόφαση.

Α. Το τμήμα 1 της Ζώνης Β΄ Προστασίας (Β1) οριοθετείται από την πολυγωνική γραμμή: 1, 2, 3, 4,..., 16, 17, 18, ακτογραμμή και 1.

Β. Το τμήμα 2 της Ζώνης Β΄ Προστασίας (Β2) οριοθετείται από την πολυγωνική γραμμή: 16, 15, 19, 20, 21, 22, 23, 24,... 73, 74, 75, 76, 16.

Τα σημεία που οριοθετούν τη Ζώνη Β1 Προστασίας, αντιστοιχούν στα ζεύγη συντεταγμένων που παρατίθενται στους συνημμένους στην Απόφαση αυτή πίνακες.

Κατά τα λοιπά η αρχική Υπουργική Απόφαση (ΥΠΠΟ/ΑΡΧ/Α1/Φ24/8324/492/7.11.1997 Υ.Α. [ΦΕΚ 1146/Β΄/24.12.1997 και ΦΕΚ 681/Β΄/2.6.2000]), ισχύει όπως εκδόθηκε


Από τις διατάξεις της απόφασης αυτής δεν προκαλείται δαπάνη σε βάρος του Κρατικού Προϋπολογισμού.

Η απόφαση αυτή να δημοσιευθεί στην Εφημερίδα της Κυβερνήσεως.

Αθήνα, 18 Ιουνίου 2010

Ο ΥΠΟΥΡΓΟΣ

ΠΑΥΛΟΣ ΓΕΡΟΥΛΑΝΟΣ

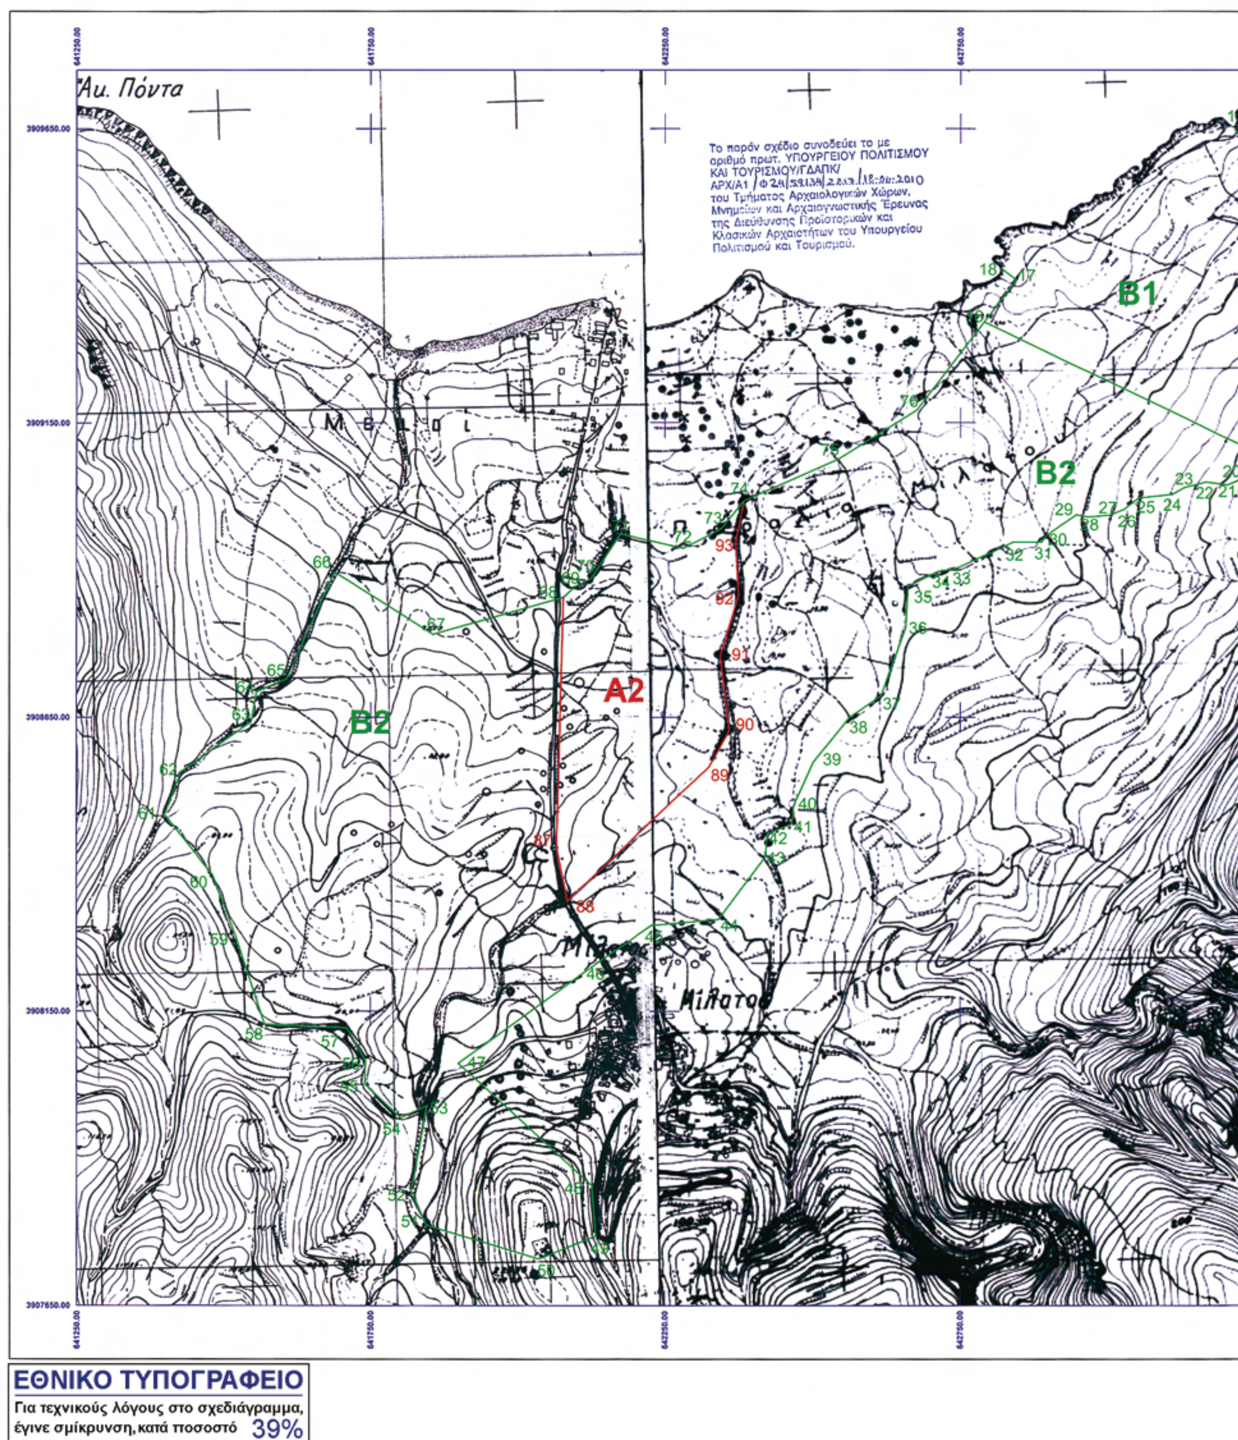
Αυ. Πόντα
Το παρόν σχέδιο συνοδεύει το με αριθμό πρωτ. ΥΠΟΥΡΓΕΙΟΥ ΠΟΛΙΤΙΣΜΟΥ ΚΑΙ ΤΟΥΡΙΣΜΟΥ/ΓΔΑΠΚ/ΑΡΧ/Α1/Φ24/59138/2213/18-02-2010 του Τμήματος Αρχαιολογικών Χώρων, Μνημείων και Αρχαιογνωστικής Έρευνας της Διεύθυνσης Προϊστορικών και Κλασικών Αρχαιοτήτων του Υπουργείου Πολιτισμού και Τουρισμού.
Μίλατος
A2
B1
B2
641250.00
641750.00
642250.00
642750.00
3909650.00
3909150.00
3908650.00
3908150.00
3907650.00
ΕΘΝΙΚΟ ΤΥΠΟΓΡΑΦΕΙΟ
Για τεχνικούς λόγους στο σχεδιάγραμμα, έγινε σμίκρυνση, κατά ποσοστό 39%


A1
643250.00
643750.00
3909650.00
3909150.00
3908650.00
3908150.00
3907650.00
ΥΠΟΥΡΓΕΙΟ ΠΟΛΙΤΙΣΜΟΥ & ΤΟΥΡΙΣΜΟΥ
ΔΙΕΥΘΥΝΣΗ ΤΟΠΟΓΡΑΦΗΣΕΩΝ ΦΩΤΟΓΡΑΜΜΕΤΡΙΑΣ & ΚΤΗΜΑΤΟΛΟΓΙΟΥ
ΜΕΛΕΤΗ:
ΑΝΑΚΑΘΟΡΙΣΜΟΣ ΤΩΝ ΟΡΙΩΝ ΤΩΝ ΖΩΝΩΝ Α' ΚΑΙ Β' ΠΡΟΣΤΑΣΙΑΣ ΤΟΥ ΑΡΧΑΙΟΛΟΓΙΚΟΥ ΧΩΡΟΥ ΜΙΛΑΤΟΥ, Ν. ΛΑΣΙΘΙΟΥ ΚΡΗΤΗΣ
ΣΧΕΔΙΟ:
ΤΟΠΟΓΡΑΦΙΚΟ ΔΙΑΓΡΑΜΜΑ
ΣΧΕΔΙΑΣΗ - ΥΠΟΛΟΓΙΣΜΟΙ
ΣΟΦΙΑ ΚΑΡΑΚΑΣΙΔΗ
ΥΠΟΓΡΑΦΗ
ΚΛΙΜΑΚΑ
1: 5000
ΗΜΕΡ/ΝΙΑ
ΜΑΪΟΣ 2010
ΥΠΟΜΝΗΜΑ
ΟΡΙΟ ΖΩΝΗΣ Α'
ΟΡΙΟ ΖΩΝΗΣ Β'
ΑΠΟΣΠΑΣΜΑ Φ.Χ. Γ.Υ.Σ. 9613/7 ΚΑΙ 9613/8
ΑΓ. ΝΙΚΟΛΑΟΣ
Ελληνικό Γεωδαιτικό Σύστημα Αναφοράς 1987 (Ε.Γ.Σ.Α. '87)
Ελλειψοειδές αναφοράς GRS 80 (α = 6 378 137 μ, 1/f = 298.257222101)
Προβολή : Εγκάρσια Μερκατορική
Κεντρικός Μεσημβρινός λο = 24° 00' 00" με Κο = 0.999600
Τετμημένη Κεντρικού Μεσημβρινού : +500 000.00 μ
Γεωγραφικό Πλάτος Αναφοράς : 0° 00' 00"
ΘΕΩΡΗΣΗ ΠΡΟΪΣΤΑΜΕΝΟΥ
Ο Προϊστάμενος της Διεύθυνσης Τοπογραφήσεων Φωτογραμμετρίας & Κτηματολογίου
Πολ/κός Μηχανικός

ΑΝΑΟΡΙΟΘΕΤΗΣΗ ΖΩΝΗΣ Α΄ (ΤΜΗΜΑ 1)				
ΑΡΧ/ΚΟΥ ΧΩΡΟΥ ΜΙΛΑΤΟΥ, Ν. ΛΑΣΙΘΙΟΥ				
Πίνακας Συντεταγμένων				
ΣΗΜΕΙΟ	ΔΙΑΓΡΑΜΜΑ 1:5000	Φ.Χ. 1:50000	ΣΥΝ/ΝΗ Χ [ΕΓΣΑ]	ΣΥΝ/ΝΗ Υ [ΕΓΣΑ]
1	9613.8	ΑΓ. ΝΙΚΟΛΑΟΣ	643215.930	3909648.900
2	9613.8	ΑΓ. ΝΙΚΟΛΑΟΣ	643252.470	3909605.090
3	9613.8	ΑΓ. ΝΙΚΟΛΑΟΣ	643271.260	3909563.370
4	9613.8	ΑΓ. ΝΙΚΟΛΑΟΣ	643291.580	3909524.530
5	9613.8	ΑΓ. ΝΙΚΟΛΑΟΣ	643312.270	3909504.910
6	9613.8	ΑΓ. ΝΙΚΟΛΑΟΣ	643314.600	3909465.240
7	9613.8	ΑΓ. ΝΙΚΟΛΑΟΣ	643415.350	3909338.910
8	9613.8	ΑΓ. ΝΙΚΟΛΑΟΣ	643422.360	3909316.170
9	9613.8	ΑΓ. ΝΙΚΟΛΑΟΣ	643422.360	3909294.650
10	9613.8	ΑΓ. ΝΙΚΟΛΑΟΣ	643404.630	3909263.000
11	9613.8	ΑΓ. ΝΙΚΟΛΑΟΣ	643377.390	3909245.480
12	9613.8	ΑΓ. ΝΙΚΟΛΑΟΣ	643348.460	3909218.260
13	9613.8	ΑΓ. ΝΙΚΟΛΑΟΣ	643310.340	3909191.090
14	9613.8	ΑΓ. ΝΙΚΟΛΑΟΣ	643260.080	3909140.440
15	9613.8	ΑΓ. ΝΙΚΟΛΑΟΣ	643251.000	3909100.560
19	9613.8	ΑΓ. ΝΙΚΟΛΑΟΣ	643229.680	3909077.980
20	9613.8	ΑΓ. ΝΙΚΟΛΑΟΣ	643226.670	3909053.960
77	9613.8	ΑΓ. ΝΙΚΟΛΑΟΣ	643328.080	3908996.800
78	9613.8	ΑΓ. ΝΙΚΟΛΑΟΣ	643425.310	3908981.230
79	9613.8	ΑΓ. ΝΙΚΟΛΑΟΣ	643550.580	3908894.580
80	9613.8	ΑΓ. ΝΙΚΟΛΑΟΣ	643661.380	3908874.220
81	9613.8	ΑΓ. ΝΙΚΟΛΑΟΣ	643712.420	3908837.470
82	9613.8	ΑΓ. ΝΙΚΟΛΑΟΣ	643774.750	3908814.890
83	9613.8	ΑΓ. ΝΙΚΟΛΑΟΣ	643807.740	3908883.380
84	9613.8	ΑΓ. ΝΙΚΟΛΑΟΣ	643821.750	3909153.570
85	9613.8	ΑΓ. ΝΙΚΟΛΑΟΣ	643982.430	3909343.930
86	9613.8	ΑΓ. ΝΙΚΟΛΑΟΣ	643317.660	3909737.110

Το παρόν σχέδιο συνοδεύει το με αριθμό πρωτ. ΥΠΟΥΡΓΕΙΟΥ ΠΟΛΙΤΙΣΜΟΥ ΚΑΙ ΤΟΥΡΙΣΜΟΥ/ΓΔΑΠΚ/ΑΡΧ/Α1 / Φ 24/59134/2817/18-06-2010 του Τμήματος Αρχαιολογικών Χώρων, Μνημείων και Αρχαιογνωστικής Έρευνας της Διεύθυνσης Προϊστορικών και Κλασικών Αρχαιοτήτων του Υπουργείου Πολιτισμού και Τουρισμού.

ΑΝΑΟΡΙΟΘΕΤΗΣΗ ΖΩΝΗΣ Α΄ (ΤΜΗΜΑ 2)				
ΑΡΧ/ΚΟΥ ΧΩΡΟΥ ΜΙΛΑΤΟΥ, Ν. ΛΑΣΙΘΙΟΥ				
Πίνακας Συντεταγμένων				
ΣΗΜΕΙΟ	ΔΙΑΓΡΑΜΜΑ 1:5000	Φ.Χ. 1:50000	ΣΥΝ/ΝΗ Χ [ΕΓΣΑ]	ΣΥΝ/ΝΗ Υ [ΕΓΣΑ]
68	9613.7	ΑΓ. ΝΙΚΟΛΑΟΣ	642076.240	3908853.560
69	9613.7	ΑΓ. ΝΙΚΟΛΑΟΣ	642095.690	3908871.830
70	9613.7	ΑΓ. ΝΙΚΟΛΑΟΣ	642123.580	3908885.740
71	9613.7	ΑΓ. ΝΙΚΟΛΑΟΣ	642172.970	3908960.960
72	9613.8	ΑΓ. ΝΙΚΟΛΑΟΣ	642281.020	3908936.860
73	9613.8	ΑΓ. ΝΙΚΟΛΑΟΣ	642344.540	3908969.290
74	9613.8	ΑΓ. ΝΙΚΟΛΑΟΣ	642384.320	3909017.880
93	9613.8	ΑΓ. ΝΙΚΟΛΑΟΣ	642369.850	3908948.170
92	9613.8	ΑΓ. ΝΙΚΟΛΑΟΣ	642374.700	3908856.250
91	9613.8	ΑΓ. ΝΙΚΟΛΑΟΣ	642343.220	3908753.790
90	9613.8	ΑΓ. ΝΙΚΟΛΑΟΣ	642359.070	3908628.030
89	9613.8	ΑΓ. ΝΙΚΟΛΑΟΣ	642324.000	3908565.010
88	9613.7	ΑΓ. ΝΙΚΟΛΑΟΣ	642083.070	3908337.570
87	9613.7	ΑΓ. ΝΙΚΟΛΑΟΣ	642064.730	3908428.400
68	9613.7	ΑΓ. ΝΙΚΟΛΑΟΣ	642076.240	3908853.560

Το παρόν σχέδιο συνοδεύει το με αριθμό πρωτ. ΥΠΟΥΡΓΕΙΟΥ ΠΟΛΙΤΙΣΜΟΥ ΚΑΙ ΤΟΥΡΙΣΜΟΥ/ΓΔΑΠΚ/ΑΡΧ/Α1/Φ 24/59134/2817/18-06-2010 του Τμήματος Αρχαιολογικών Χώρων, Μνημείων και Αρχαιογνωστικής Έρευνας της Διεύθυνσης Προϊστορικών και Κλασικών Αρχαιοτήτων του Υπουργείου Πολιτισμού και Τουρισμού.

ΑΝΑΟΡΙΟΘΕΤΗΣΗ ΖΩΝΗΣ Β΄ (ΤΜΗΜΑ 1)				
ΑΡΧ/ΚΟΥ ΧΩΡΟΥ ΜΙΛΑΤΟΥ, Ν. ΛΑΣΙΘΙΟΥ				
Πίνακας Συντεταγμένων				
ΣΗΜΕΙΟ	ΔΙΑΓΡΑΜΜΑ 1:5000	Φ.Χ. 1:50000	ΣΥΝ/ΝΗ Χ [ΕΓΣΑ]	ΣΥΝ/ΝΗ Υ [ΕΓΣΑ]
1	9613.8	ΑΓ. ΝΙΚΟΛΑΟΣ	643215.930	3909648.900
2	9613.8	ΑΓ. ΝΙΚΟΛΑΟΣ	643252.470	3909605.090
3	9613.8	ΑΓ. ΝΙΚΟΛΑΟΣ	643271.260	3909563.370
4	9613.8	ΑΓ. ΝΙΚΟΛΑΟΣ	643291.580	3909524.530
5	9613.8	ΑΓ. ΝΙΚΟΛΑΟΣ	643312.270	3909504.910
6	9613.8	ΑΓ. ΝΙΚΟΛΑΟΣ	643314.600	3909465.240
7	9613.8	ΑΓ. ΝΙΚΟΛΑΟΣ	643415.350	3909338.910
8	9613.8	ΑΓ. ΝΙΚΟΛΑΟΣ	643422.360	3909316.170
9	9613.8	ΑΓ. ΝΙΚΟΛΑΟΣ	643422.360	3909294.650
10	9613.8	ΑΓ. ΝΙΚΟΛΑΟΣ	643404.630	3909263.000
11	9613.8	ΑΓ. ΝΙΚΟΛΑΟΣ	643377.390	3909245.480
12	9613.8	ΑΓ. ΝΙΚΟΛΑΟΣ	643348.460	3909218.260
13	9613.8	ΑΓ. ΝΙΚΟΛΑΟΣ	643310.340	3909191.090
14	9613.8	ΑΓ. ΝΙΚΟΛΑΟΣ	643260.080	3909140.440
15	9613.8	ΑΓ. ΝΙΚΟΛΑΟΣ	643251.000	3909100.560
16	9613.8	ΑΓ. ΝΙΚΟΛΑΟΣ	642790.300	3909320.990
17	9613.8	ΑΓ. ΝΙΚΟΛΑΟΣ	642845.000	3909392.450
18	9613.8	ΑΓ. ΝΙΚΟΛΑΟΣ	642819.680	3909411.530
1	9613.8	ΑΓ. ΝΙΚΟΛΑΟΣ	643215.930	3909648.900

Το παρόν σχέδιο συνοδεύει το με αριθμό πρωτ. ΥΠΟΥΡΓΕΙΟΥ ΠΟΛΙΤΙΣΜΟΥ ΚΑΙ ΤΟΥΡΙΣΜΟΥ/ΓΔΑΠΚ/ΑΡΧ/Α1 / Φ 24/59134/2817/18-06-2010 του Τμήματος Αρχαιολογικών Χώρων, Μνημείων και Αρχαιογνωστικής Έρευνας της Διεύθυνσης Προϊστορικών και Κλασικών Αρχαιοτήτων του Υπουργείου Πολιτισμού και Τουρισμού.

Αναοριοθέτηση Ζωνών Α' και Β' Προστασίας Μιλάτου, Ν.Λασιθίου

ΑΝΑΟΡΙΟΘΕΤΗΣΗ ΖΩΝΗΣ Β΄ (ΤΜΗΜΑ 2)				
ΑΡΧ/ΚΟΥ ΧΩΡΟΥ ΜΙΛΑΤΟΥ, Ν. ΛΑΣΙΘΙΟΥ				
Πίνακας Συντεταγμένων				
ΣΗΜΕΙΟ	ΔΙΑΓΡΑΜΜΑ 1:5000	Φ.Χ. 1:50000	ΣΥΝ/ΝΗ Χ [ΕΓΣΑ]	ΣΥΝ/ΝΗ Υ [ΕΓΣΑ]
16	9613.8	ΑΓ. ΝΙΚΟΛΑΟΣ	642790.3	3909320.99
15	9613.8	ΑΓ. ΝΙΚΟΛΑΟΣ	643251	3909100.56
19	9613.8	ΑΓ. ΝΙΚΟΛΑΟΣ	643229.68	3909077.98
20	9613.8	ΑΓ. ΝΙΚΟΛΑΟΣ	643226.67	3909053.96
21	9613.8	ΑΓ. ΝΙΚΟΛΑΟΣ	643202.39	3909044.89
22	9613.8	ΑΓ. ΝΙΚΟΛΑΟΣ	643165.65	3909049.53
23	9613.8	ΑΓ. ΝΙΚΟΛΑΟΣ	643127.85	3909040.25
24	9613.8	ΑΓ. ΝΙΚΟΛΑΟΣ	643108	3909028.64
25	9613.8	ΑΓ. ΝΙΚΟΛΑΟΣ	643050.99	3909022.52
26	9613.8	ΑΓ. ΝΙΚΟΛΑΟΣ	643025.44	3909002.69
27	9613.8	ΑΓ. ΝΙΚΟΛΑΟΣ	643001.19	3908993.54
28	9613.8	ΑΓ. ΝΙΚΟΛΑΟΣ	642966.35	3908990.38
29	9613.8	ΑΓ. ΝΙΚΟΛΑΟΣ	642947.56	3908993.97
30	9613.8	ΑΓ. ΝΙΚΟΛΑΟΣ	642895.62	3908957.67
31	9613.8	ΑΓ. ΝΙΚΟΛΑΟΣ	642888.01	3908947.12
32	9613.8	ΑΓ. ΝΙΚΟΛΑΟΣ	642839.45	3908947.12
33	9613.8	ΑΓ. ΝΙΚΟΛΑΟΣ	642741.97	3908902.3
34	9613.8	ΑΓ. ΝΙΚΟΛΑΟΣ	642711.57	3908897.44
35	9613.8	ΑΓ. ΝΙΚΟΛΑΟΣ	642661.07	3908872.25
36	9613.8	ΑΓ. ΝΙΚΟΛΑΟΣ	642657.27	3908802.19
37	9613.8	ΑΓ. ΝΙΚΟΛΑΟΣ	642615.86	3908686.65
38	9613.8	ΑΓ. ΝΙΚΟΛΑΟΣ	642563.24	3908650.64
39	9613.8	ΑΓ. ΝΙΚΟΛΑΟΣ	642500.95	3908573.61
40	9613.8	ΑΓ. ΝΙΚΟΛΑΟΣ	642467.55	3908498.77
41	9613.8	ΑΓ. ΝΙΚΟΛΑΟΣ	642465.23	3908469.44
42	9613.8	ΑΓ. ΝΙΚΟΛΑΟΣ	642423.84	3908452.14
43	9613.8	ΑΓ. ΝΙΚΟΛΑΟΣ	642420.21	3908412.71
44	9613.8	ΑΓ. ΝΙΚΟΛΑΟΣ	642340.71	3908306.36
45	9613.7	ΑΓ. ΝΙΚΟΛΑΟΣ	642227.26	3908296.2
46	9613.7	ΑΓ. ΝΙΚΟΛΑΟΣ	642126.2	3908226.61
47	9613.7	ΑΓ. ΝΙΚΟΛΑΟΣ	641898.35	3908061.46
48	9613.7	ΑΓ. ΝΙΚΟΛΑΟΣ	642124.7	3907854.01
49	9613.7	ΑΓ. ΝΙΚΟΛΑΟΣ	642131.46	3907768.22
50	9613.7	ΑΓ. ΝΙΚΟΛΑΟΣ	642034.64	3907729.29
51	9613.7	ΑΓ. ΝΙΚΟΛΑΟΣ	641845.01	3907786.39
52	9613.7	ΑΓ. ΝΙΚΟΛΑΟΣ	641818.67	3907843.5
53	9613.7	ΑΓ. ΝΙΚΟΛΑΟΣ	641845.52	3907989.19
54	9613.7	ΑΓ. ΝΙΚΟΛΑΟΣ	641800.82	3907969.13
55	9613.7	ΑΓ. ΝΙΚΟΛΑΟΣ	641740.07	3908026.63
56	9613.7	ΑΓ. ΝΙΚΟΛΑΟΣ	641741.49	3908066.15
57	9613.7	ΑΓ. ΝΙΚΟΛΑΟΣ	641710.17	3908121.58
58	9613.7	ΑΓ. ΝΙΚΟΛΑΟΣ	641571.18	3908128.53
59	9613.7	ΑΓ. ΝΙΚΟΛΑΟΣ	641522.59	3908277.21
60	9613.7	ΑΓ. ΝΙΚΟΛΑΟΣ	641483.04	3908382.02
61	9613.7	ΑΓ. ΝΙΚΟΛΑΟΣ	641399.63	3908484.58
62	9613.7	ΑΓ. ΝΙΚΟΛΑΟΣ	641428.06	3908557.5
63	9613.7	ΑΓ. ΝΙΚΟΛΑΟΣ	641548.59	3908642.67
64	9613.7	ΑΓ. ΝΙΚΟΛΑΟΣ	641557.34	3908693.7
65	9613.7	ΑΓ. ΝΙΚΟΛΑΟΣ	641608.02	3908714.94
66	9613.7	ΑΓ. ΝΙΚΟΛΑΟΣ	641688.82	3908896.44
67	9613.7	ΑΓ. ΝΙΚΟΛΑΟΣ	641855.66	3908790.9
68	9613.7	ΑΓ. ΝΙΚΟΛΑΟΣ	642076.24	3908853.56
69	9613.7	ΑΓ. ΝΙΚΟΛΑΟΣ	642095.69	3908871.83
70	9613.7	ΑΓ. ΝΙΚΟΛΑΟΣ	642123.58	3908885.74
71	9613.7	ΑΓ. ΝΙΚΟΛΑΟΣ	642172.97	3908960.96
72	9613.8	ΑΓ. ΝΙΚΟΛΑΟΣ	642281.02	3908936.86
73	9613.8	ΑΓ. ΝΙΚΟΛΑΟΣ	642344.54	3908969.29
74	9613.8	ΑΓ. ΝΙΚΟΛΑΟΣ	642384.32	3909017.88
75	9613.8	ΑΓ. ΝΙΚΟΛΑΟΣ	642543.32	3909088.35
76	9613.8	ΑΓ. ΝΙΚΟΛΑΟΣ	642675.81	3909171.46
16	9613.8	ΑΓ. ΝΙΚΟΛΑΟΣ	642790.3	3909320.99

Το παρόν σχέδιο συνοδεύει το με αριθμό πρωτ. ΥΠΟΥΡΓΕΙΟΥ ΠΟΛΙΤΙΣΜΟΥ ΚΑΙ ΤΟΥΡΙΣΜΟΥ/ΓΔΑΠΚ/ ΑΡΧ/Α1/Φ24/59134/2817/18-06-2010 του Τμήματος Αρχαιολογικών Χώρων, Μνημείων και Αρχαιογνωστικής Έρευνας της Διεύθυνσης Προϊστορικών και Κλασικών Αρχαιοτήτων του Υπουργείου Πολιτισμού και Τουρισμού.

Αναοριοθέτηση Ζωνών Α' και Β' Προστασίας Μιλάτου, Ν.Λασιθίου



ΑΠΟ ΤΟ ΕΘΝΙΚΟ ΤΥΠΟΓΡΑΦΕΙΟ
ΚΑΠΟΔΙΣΤΡΙΟΥ 34 * ΑΘΗΝΑ 104 32 * ΤΗΛ. 210 52 79 000 * FAX 210 52 21 004
ΗΛΕΚΤΡΟΝΙΚΗ ΔΙΕΥΘΥΝΣΗ: http://www.et.gr – e-mail: webmaster.et@et.gr